

4 600


BRUNNBY 4:40 - HÖGANÄS

12 250


1 450

7 900

500

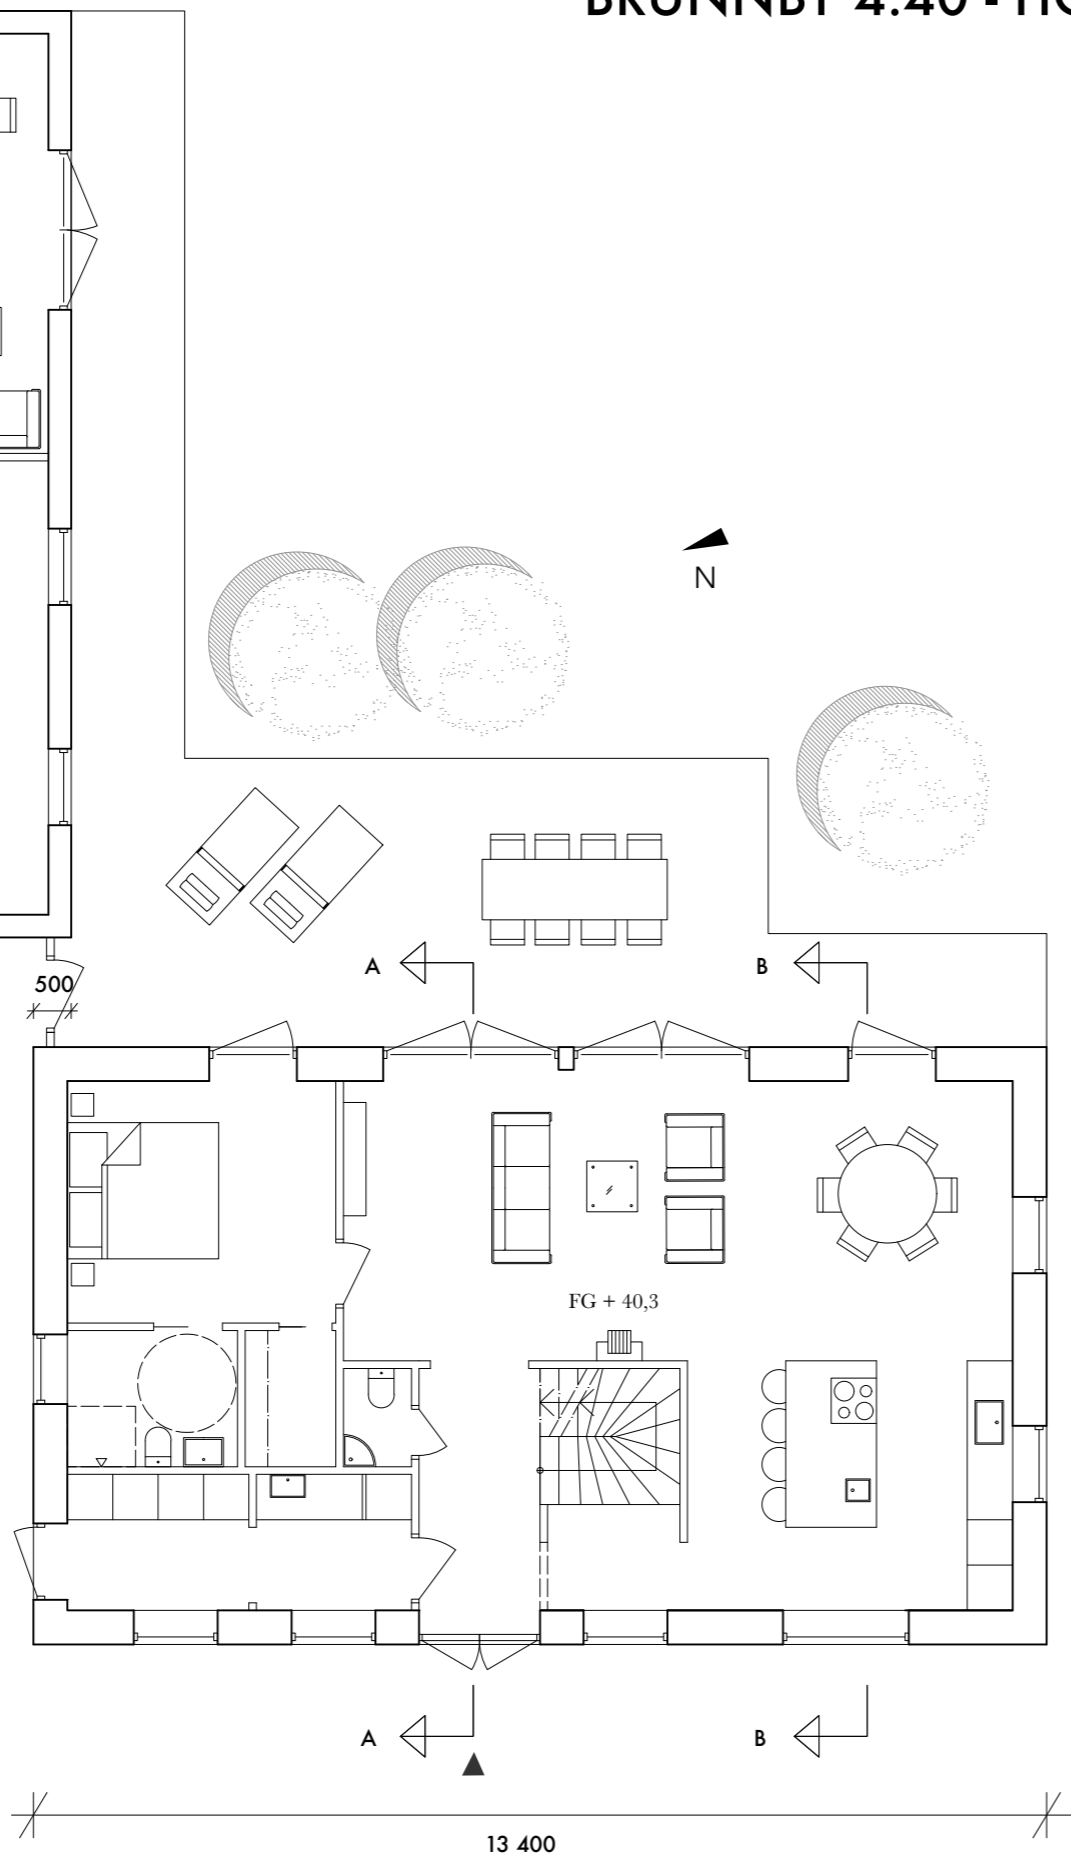

PLANLÖSNING ENTRÉPLAN
skala 1:100 (A3)

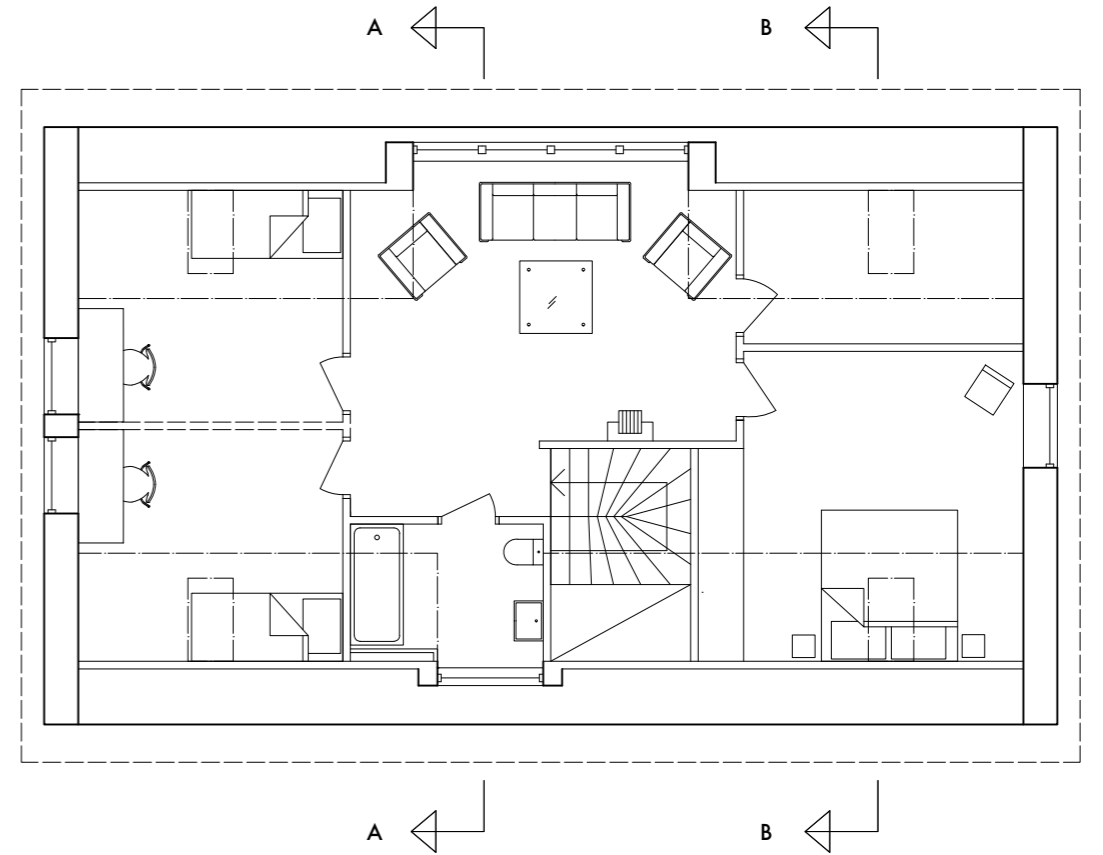

PLANLÖSNING OVANVÄNING
skala 1:100 (A3)


0 1 2 3 meter

NYBYGGNAD VILLA


TINGDAL ARKITEKTER | 2020.02.23

BRUNNBY 4:40 - HÖGANÄS


Dokument tillhör beslut D 328 Handläggare Ulf Frick ,2020-04-17, BYGG.2020.93

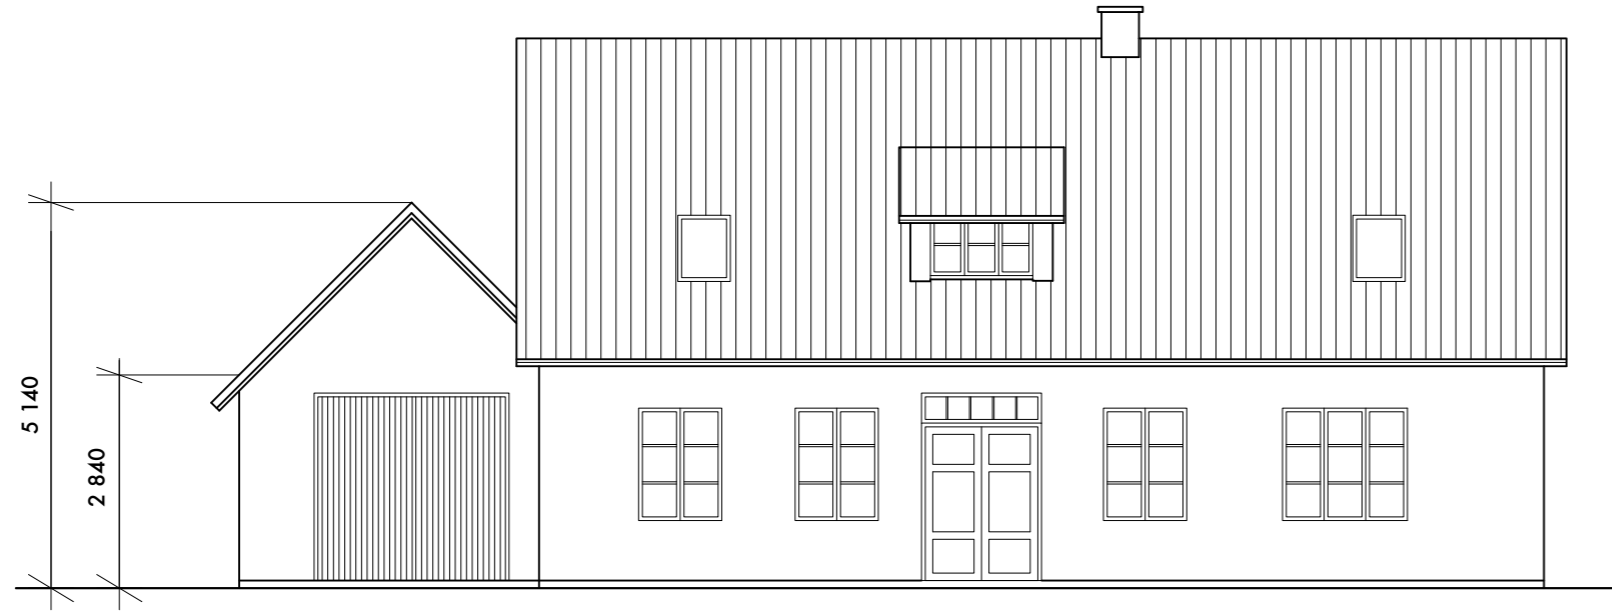

FASAD MOT VÄSTER
skala 1:100 (A3)

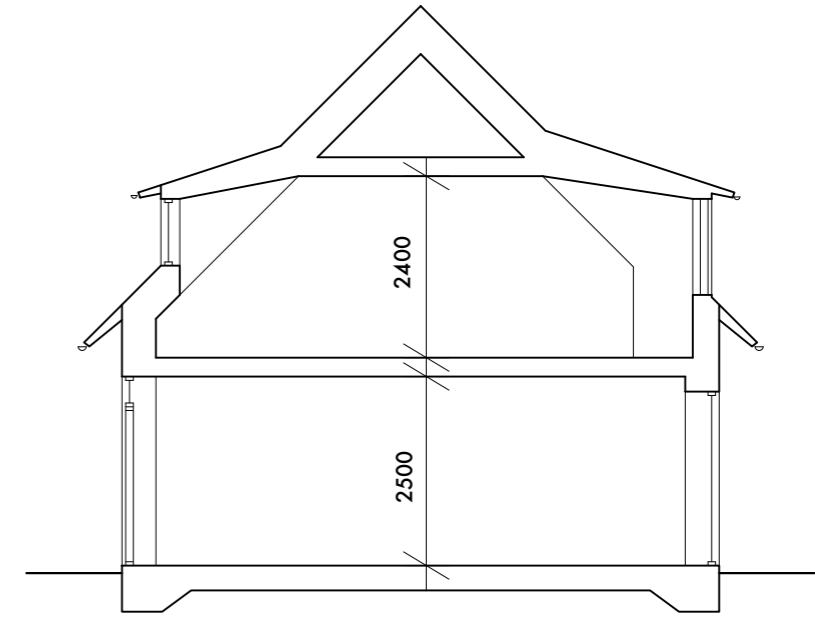

SEKTION A-A
skala 1:100 (A3)

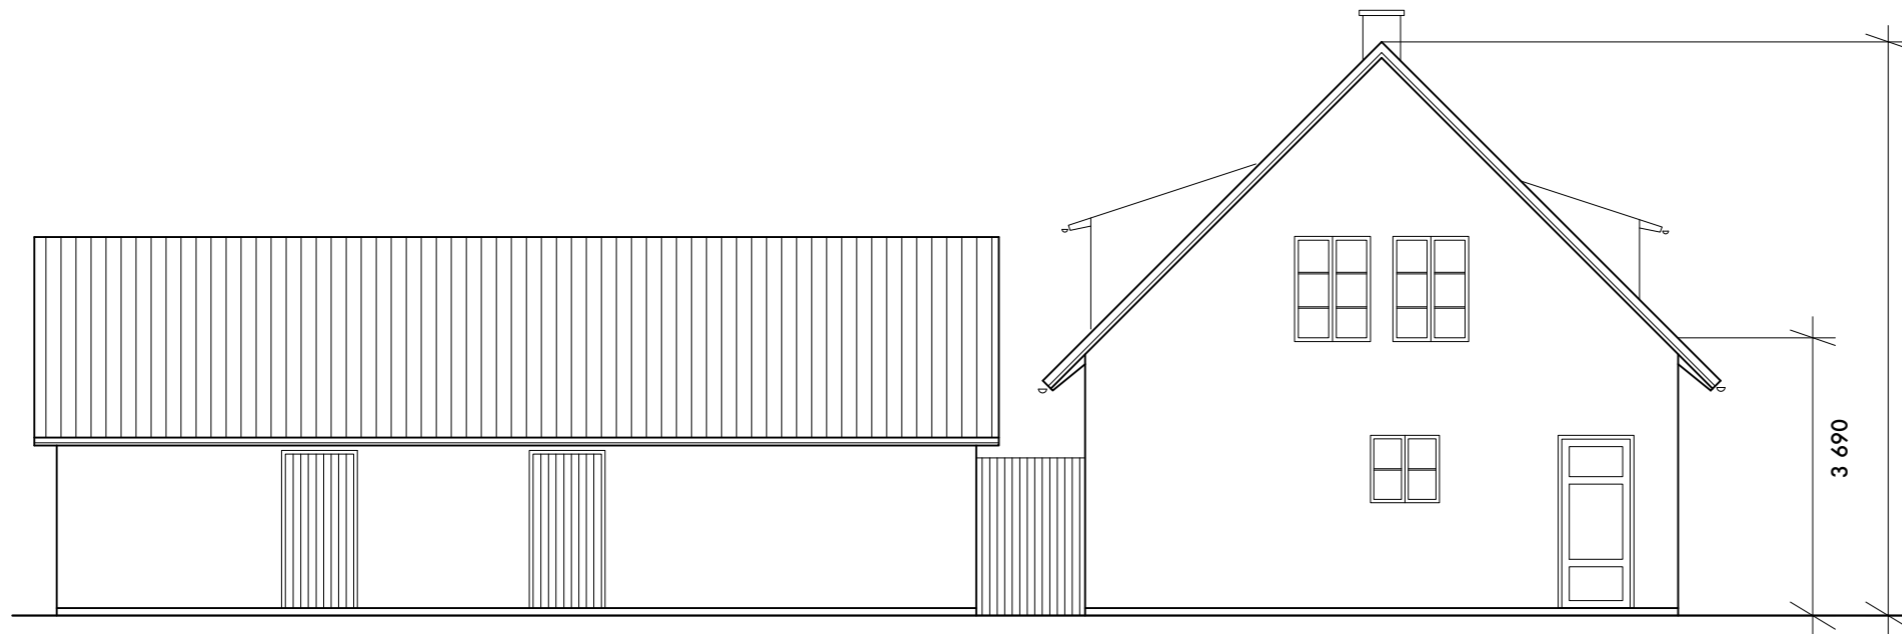

FASAD MOT NORR
skala 1:100 (A3)

0 1 2 3 meter


NYBYGGNAD VILLA

TINGDAL ARKITEKTER | 2020.02.23


Ankom: 2020-02-24 Ärende: BYGG.2020.93 Handling: 289941

BRUNNBY 4:40 - HÖGANÄS


Dokument tillhör beslut D 328 Handläggare Ulf Frick ,2020-04-17, BYGG.2020.93

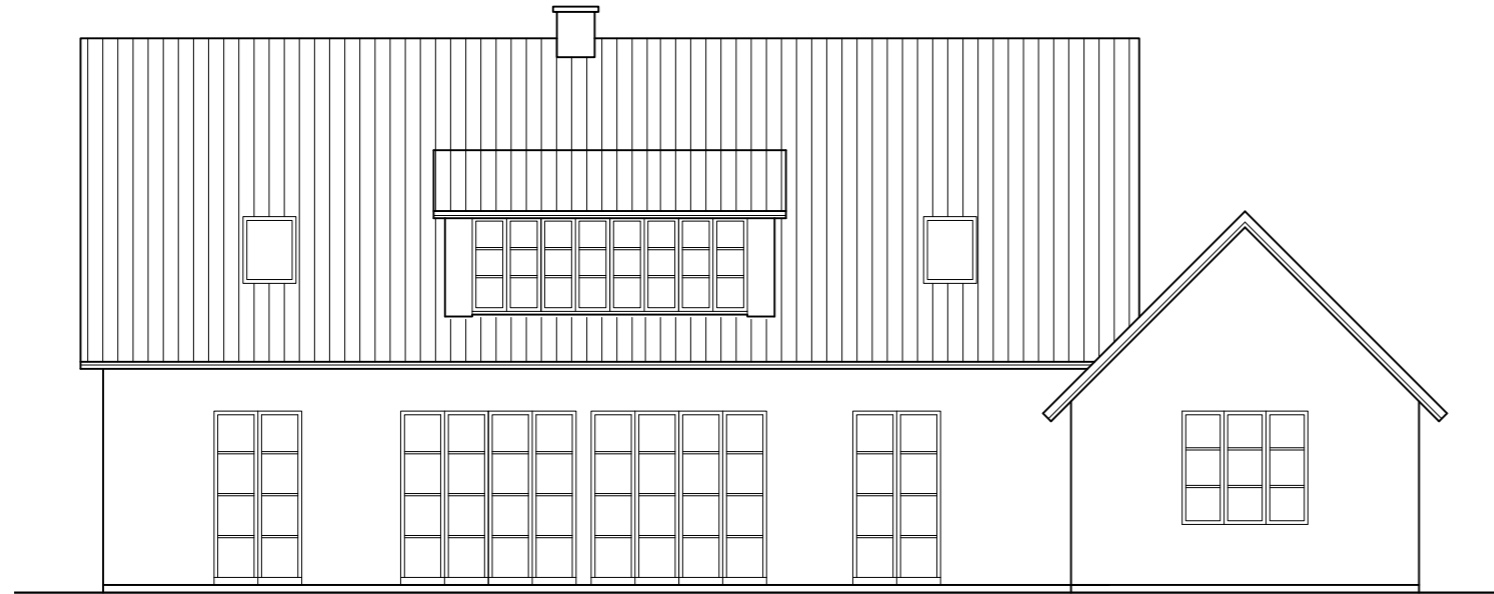

FASAD MOT ÖSTER
skala 1:100 (A3)

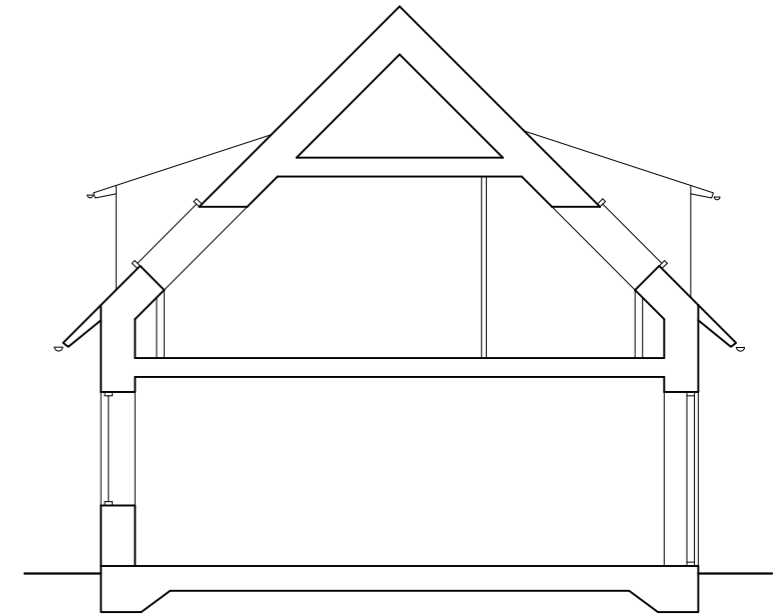

SEKTION B-B
skala 1:100 (A3)

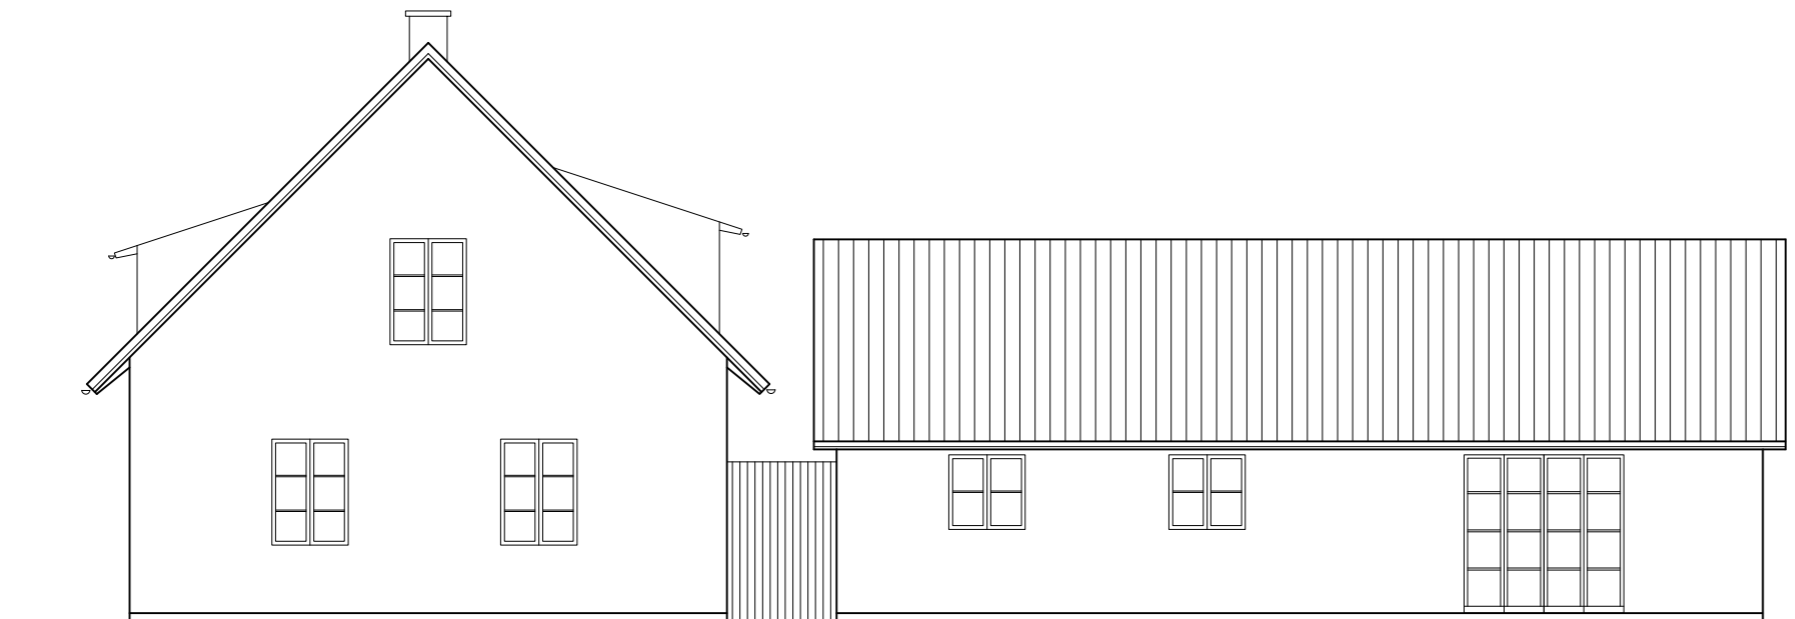

FASAD MOT SÖDER
skala 1:100 (A3)

0 1 2 3 meter

NYBYGGNAD VILLA

TINGDAL ARKITEKTER | 2020.02.23

Ankom: 2020-02-24 Ärende: BYGG.2020.93 Handling: 269941