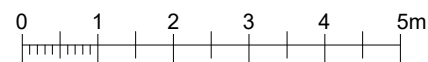
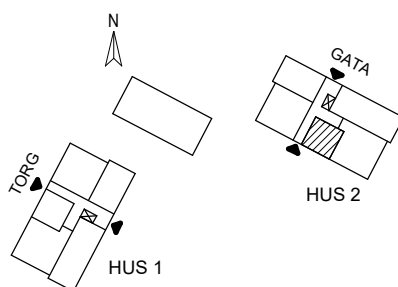
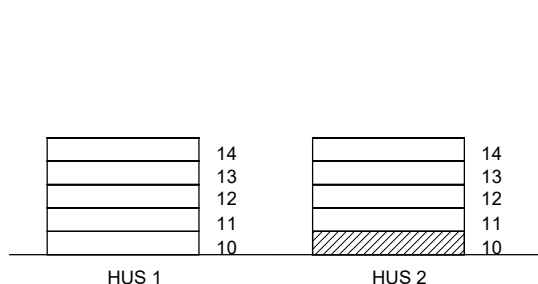
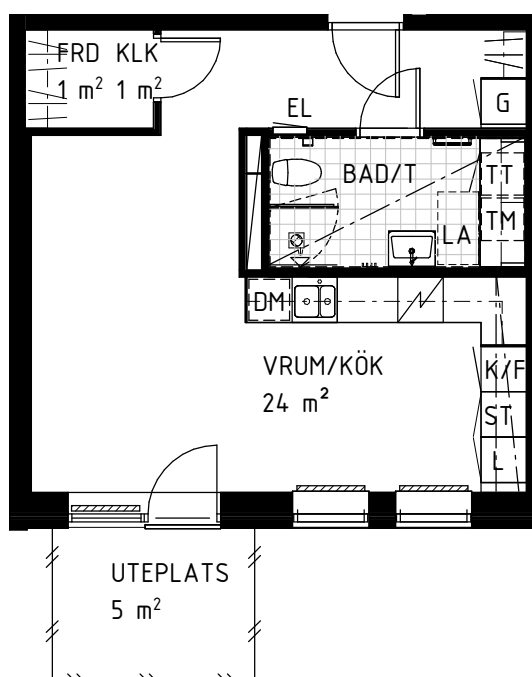


BOFAKTABLAD

BRF ALLÉHUSEN I HÖGANÄS

LGH: 2-1005

STORLEK: 1 rok, 40 m²FRD: 1 m² i bostad

Skala 1:100

Rumshöjd: ca 2,7 meter
 Rumshöjd vid u-tak: ca 2,20 meter
 Bröstningshöjd fönster: ca 0,7 meter
 Upprättad: 2023-11-20

Originalformat: A4

EL El/tele-skåp

Hylla + Klädstång
i klädkammare

G Garderob

TM Tvättmaskin

Inklädnad/U-tak

K/F Kyl / Frys

Kapphylla i hall

L Linneskåp

TT Torktumlare

Ovanliggande
balkong el. loftgång

Spishäll och ugn

DM Diskmaskin

ST Städsåp

Duschvägg

LA Taklucka
lägenhetsaggregat

Frånvalsvägg

Tillvalsvägg

Preliminära
radiatorplaceringarStaket,
höjd 100 cm