




BOFAKTABLAD

BRF ALLÉHUSEN I HÖGANÄS

LGH: 1-1005

STORLEK: 1 rok, 40 m²

FRD: 1 m² i bostad

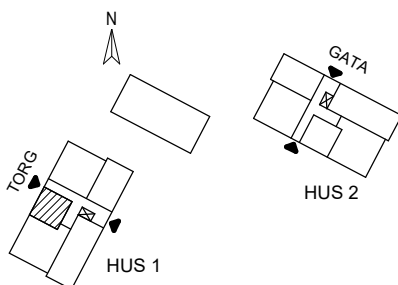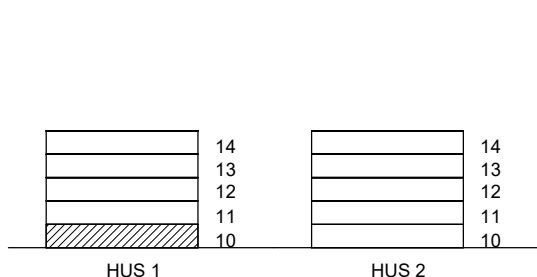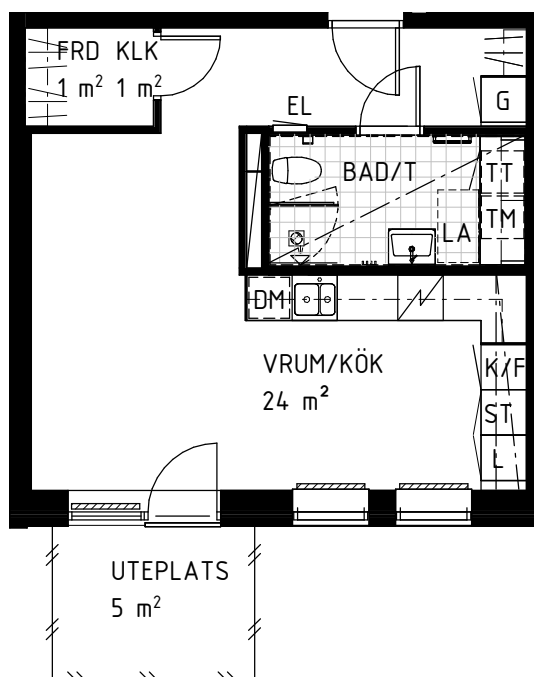

Skala 1:100

Rumshöjd: ca 2,7 meter
 Rumshöjd vid u-tak: ca 2,20 meter
 Bröstningshöjd fönster: ca 0,7 meter
 Upprättad: 2023-11-20

Originalformat: A4

El/tele-skåp	Hylla + Klädstång i klädkammare	Garderob	Tvättmaskin	Inklädnad/U-tak
Kyl / Frys	Kapphylla i hall	Linneskåp	Torktumlare	Ovanliggande balkong el. loftgång
Spishäll och ugn	Diskmaskin	Städskåp	Duschvägg	Taklucka lägenhetsaggregat
Frånvalsvägg	Tillvalsvägg	Preliminära radiatorplaceringar	Staket, höjd 100 cm	